



TILLBYGGNAD

FASAD MOT NORR



TILLBYGGNAD

7340

TILLBYGGNAD

FASAD MOT VÄSTER




4150

TILLBYGGNAD

1250

8900

FASAD MOT SÖDER

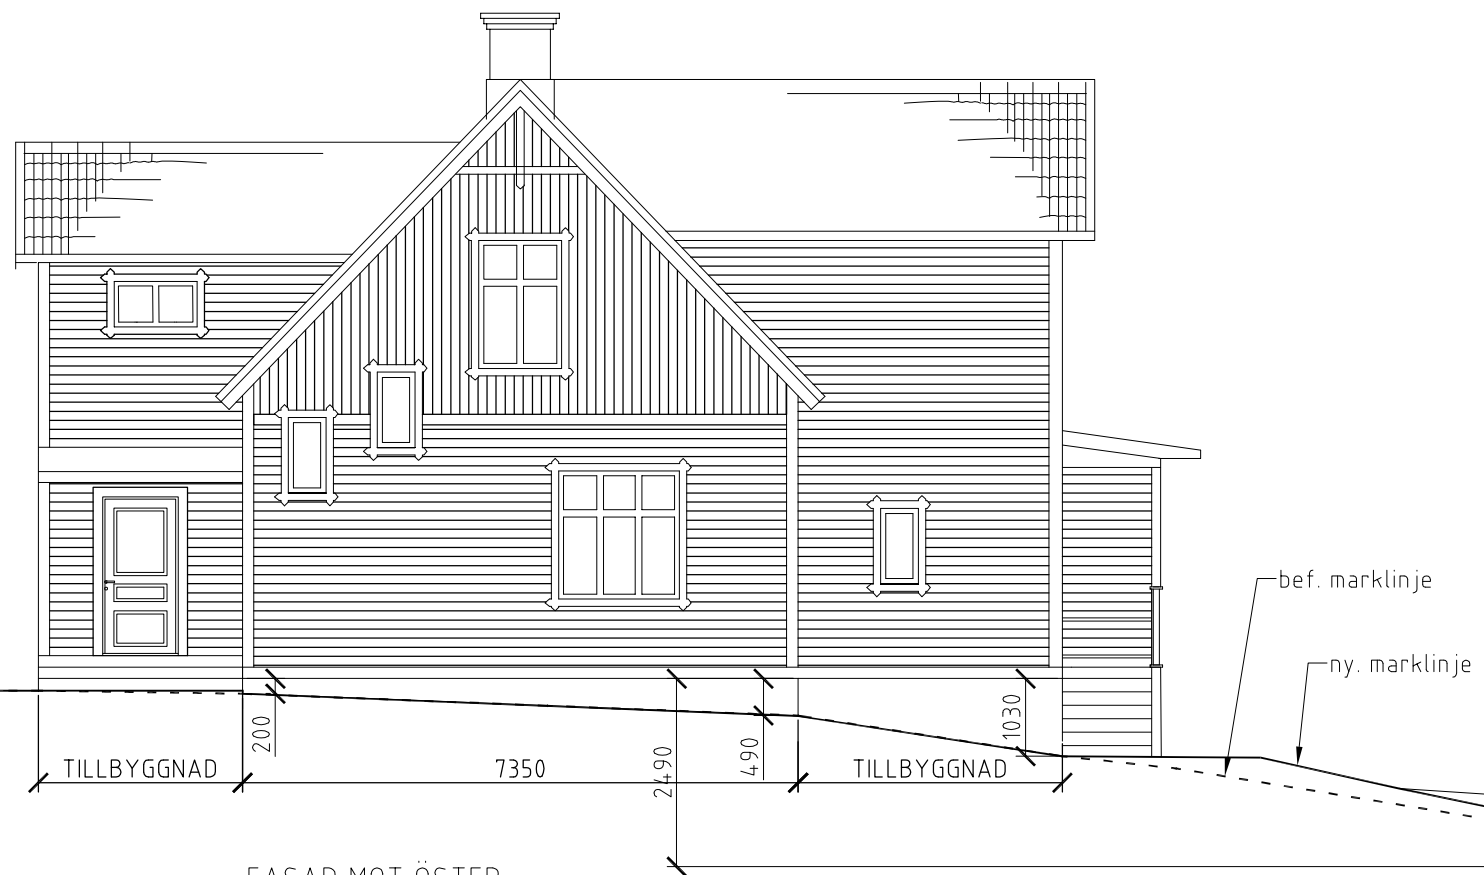

TILLBYGGNAD

200

7350

2490

490

TILLBYGGNAD

1030

bef. marklinje

ny. marklinje

FASAD MOT ÖSTER



Kerstin Eriksson
Näktergalsvägen 1
63369 Eskilstuna
tel: 016-25821

RITAD AV

KE

ARBETSNUMMER

DATUM

2007-10-25

REV	ANT	REVIDERINGEN AVSER	SINGN	DATUM

HEJAREN 18
FÖRSLAG TILL OM OCH TILLBYGGNAD
FASADER

SKALA 1:100


FILNAMN

RITNINGSNUMMER


2

REV



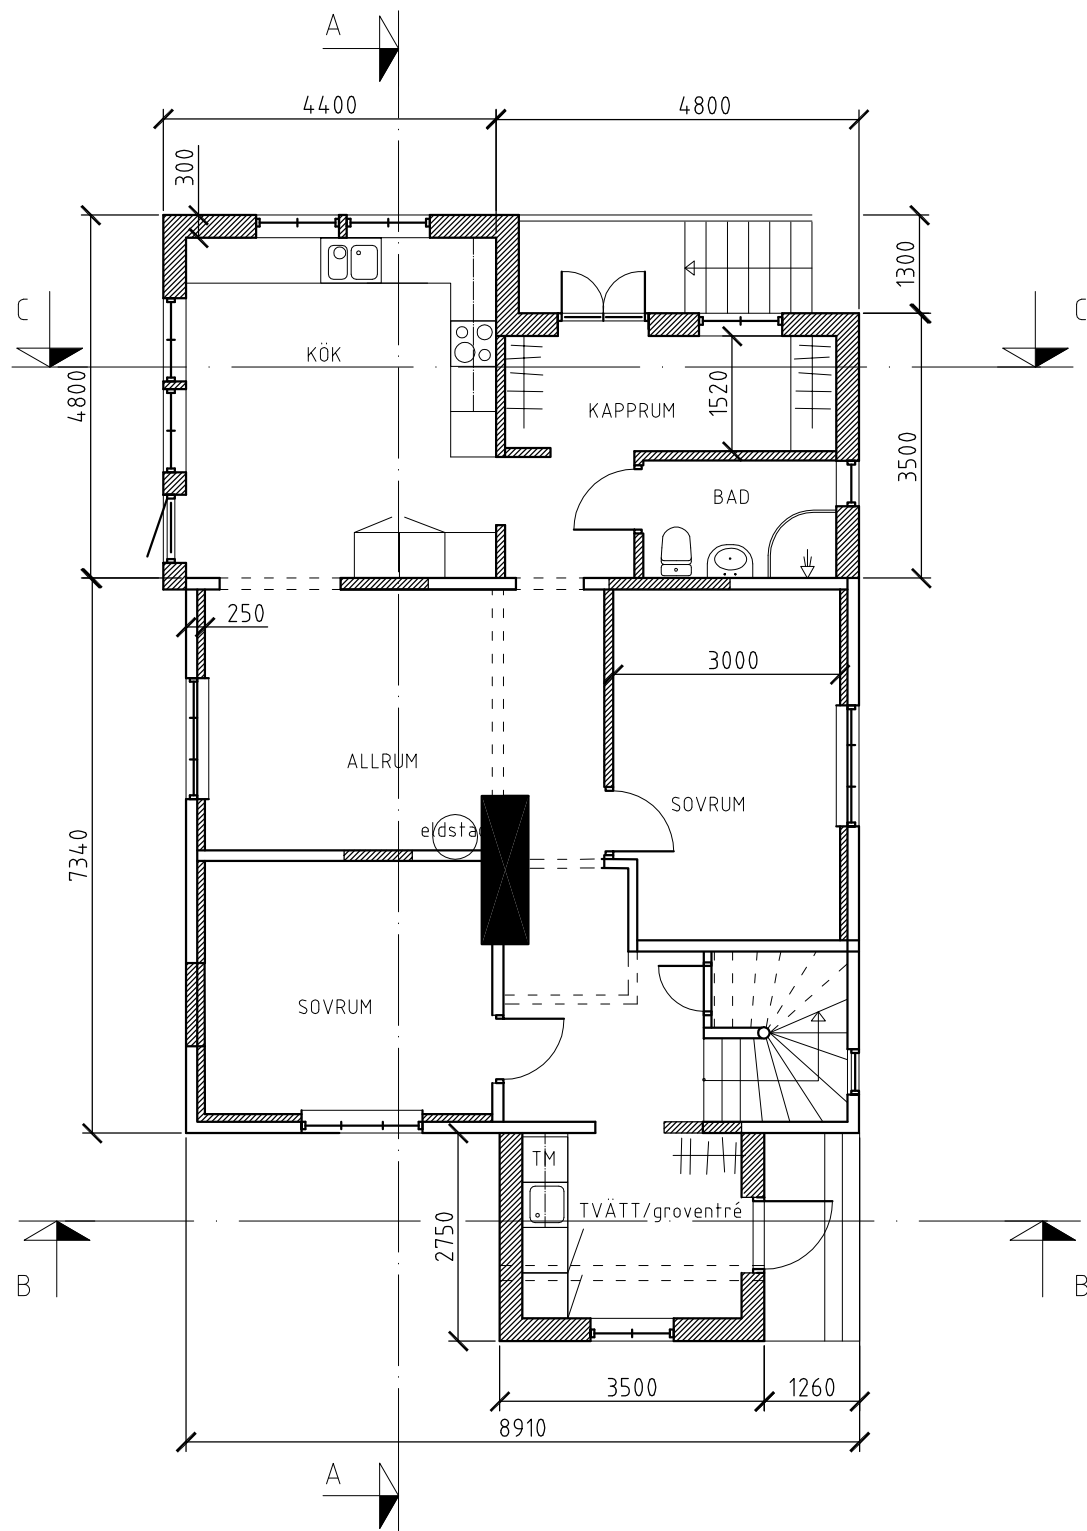

BOTTENVÅNING

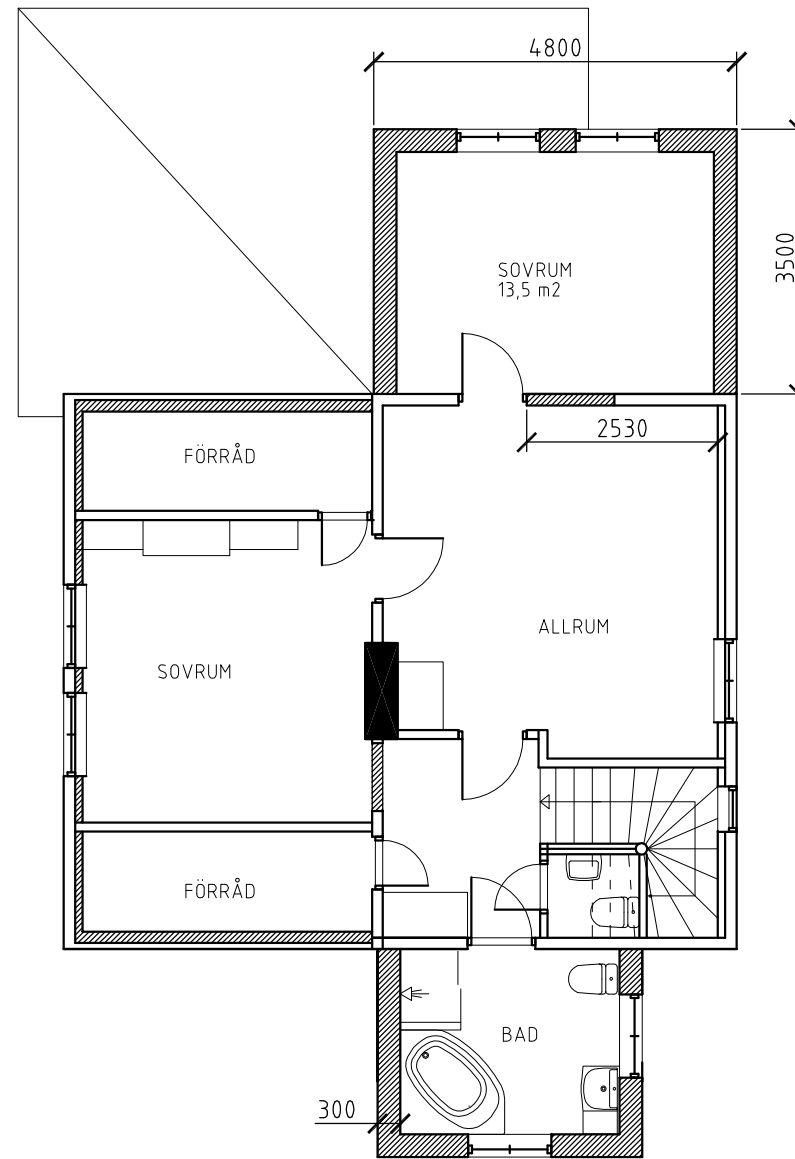

PLAN 1

FÖRKLARINGAR

- RIVEN VÄGG
- //// NY VÄGG



Kerstin Eriksson
Näktergalsvägen 1
63369 Eskilstuna
tel: 016-25821

RITAD AV KE


ARBETSNUMMER

DATUM 2007-10-25


REV	ANT	REVIDERINGEN AVSER	SINGN	DATUM
HEJAREN 18				
FÖRSLAG TILL OM OCH TILLBYGGNAD				
PLANER				
			SKALA 1:100	
FILNAMN		RITINGSNUMMER	REV	
		1		



SEKTION A-A

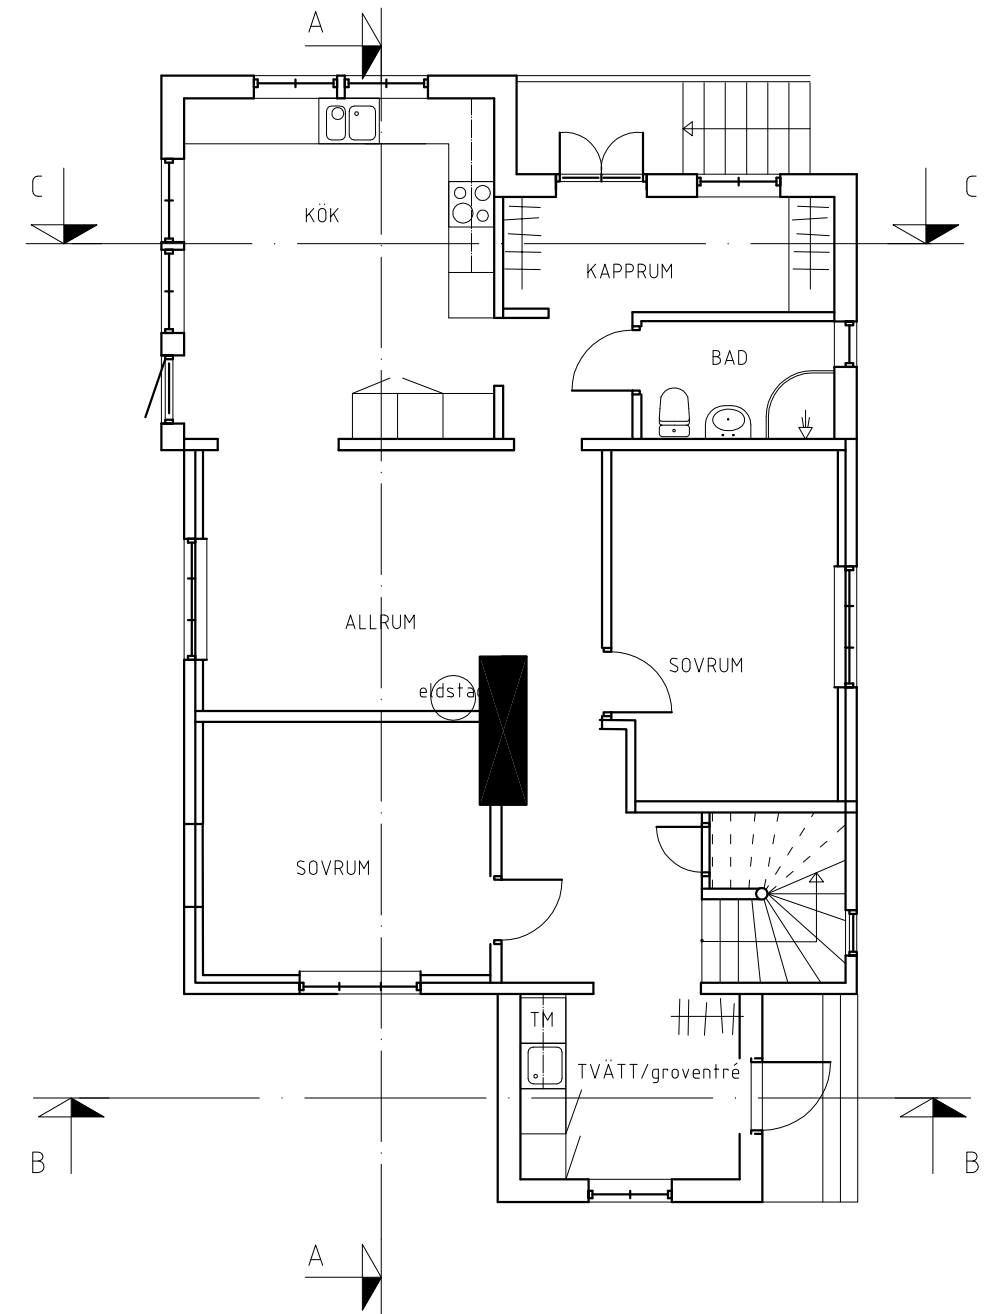

SEKTION A-A

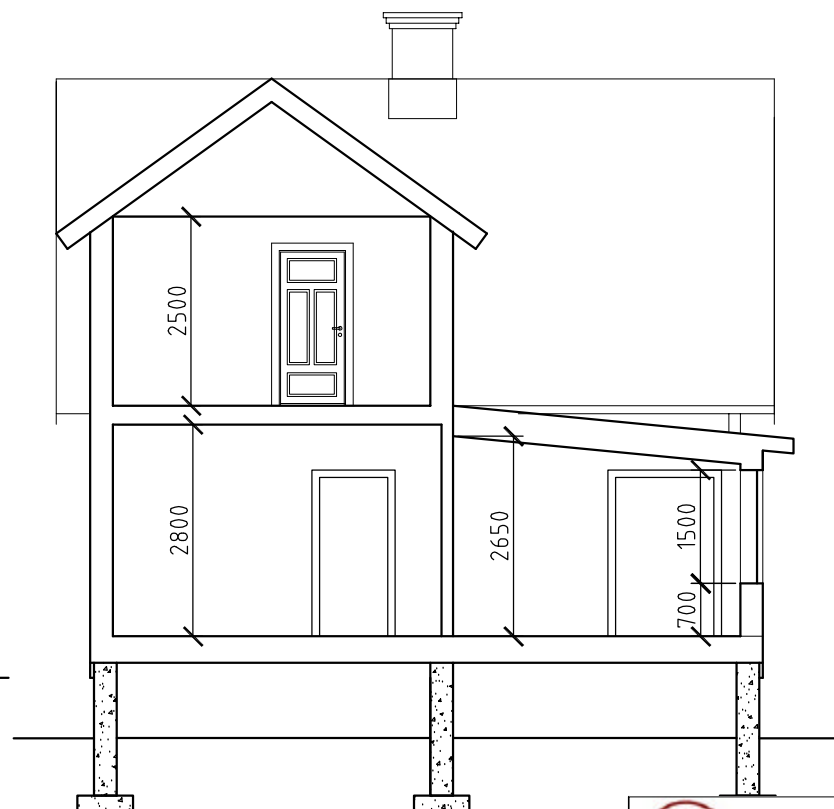

SEKTION A-A

FÖRKLARINGAR

----- RIVEN VÄGG

//// NY VÄGG



Kerstin Eriksson
Näktergalsvägen 1
63369 Eskilstuna
tel:016-25821

RITAD AV KE

ARBETSNUMMER

DATUM 2007-10-25

REV	ANT	REVIDERINGEN AVSER	SINGN	DATUM


HEJAREN 18
FÖRSLAG TILL OM OCH TILLBYGGNAD
SEKTIONER

SKALA 1:100

FILNAMN

RITINGSNUMMER 3

REV

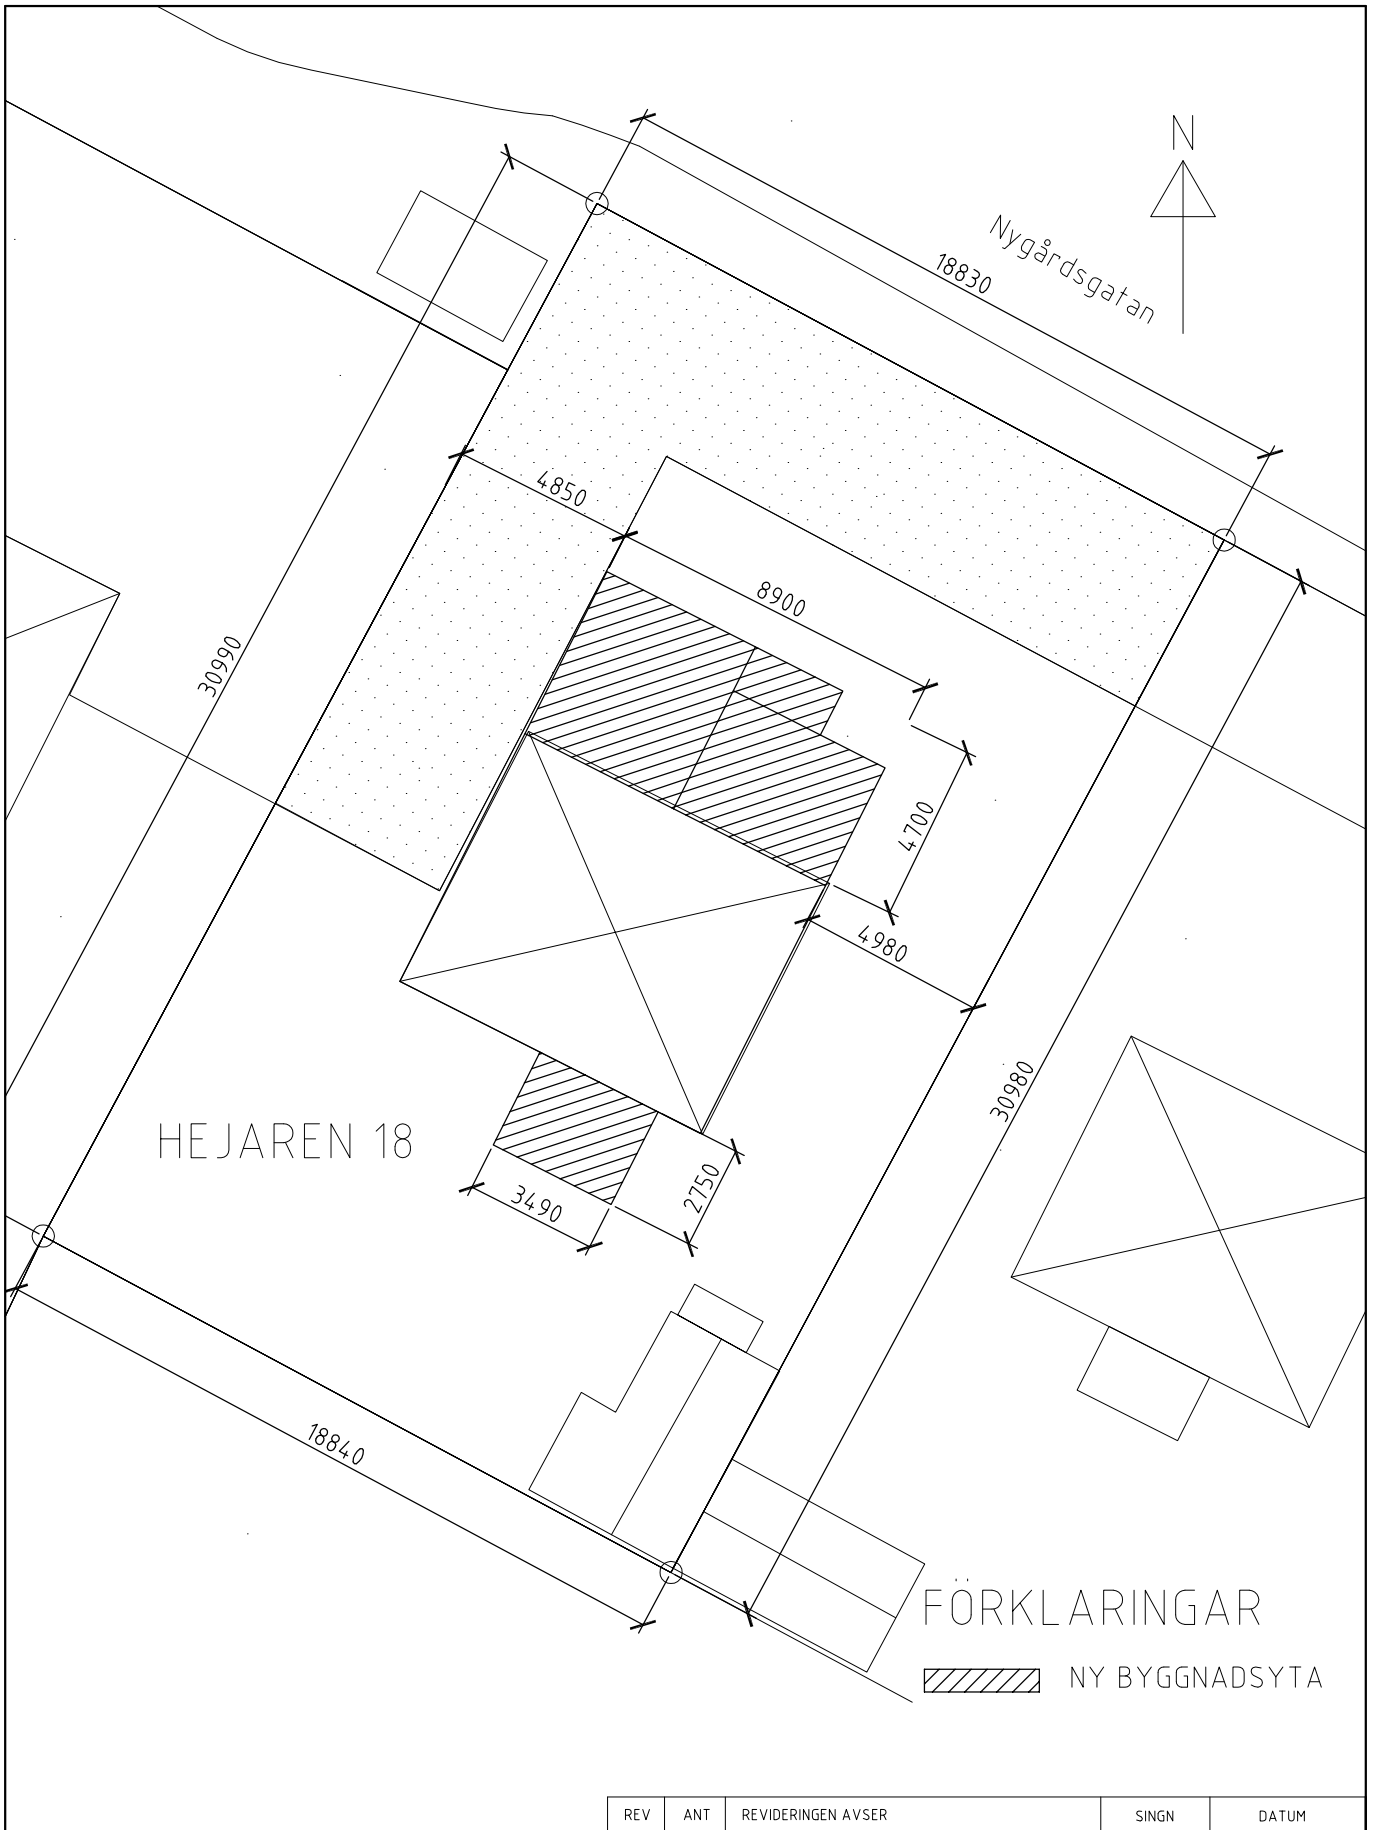

REV	ANT	REVIDERINGEN AVSER	SIGN	DATUM
-----	-----	--------------------	------	-------



Kerstin Eriksson
 Näktergalsvägen 1
 63369 Eskilstuna
 tel:016-25821

HEJAREN 18
 TILLBYGGNAD AV BOSTAD
 SITUATIONSPLAN

RITAD AV KE	GRANSKAD AV	ARBETSNUMMER
----------------	-------------	--------------

SKALA 1:200

PROP LT 2007-08-08

RITNINGNUMMER 4	REV
--------------------	-----